




PLANO DE REPLANTEO S.ESC.

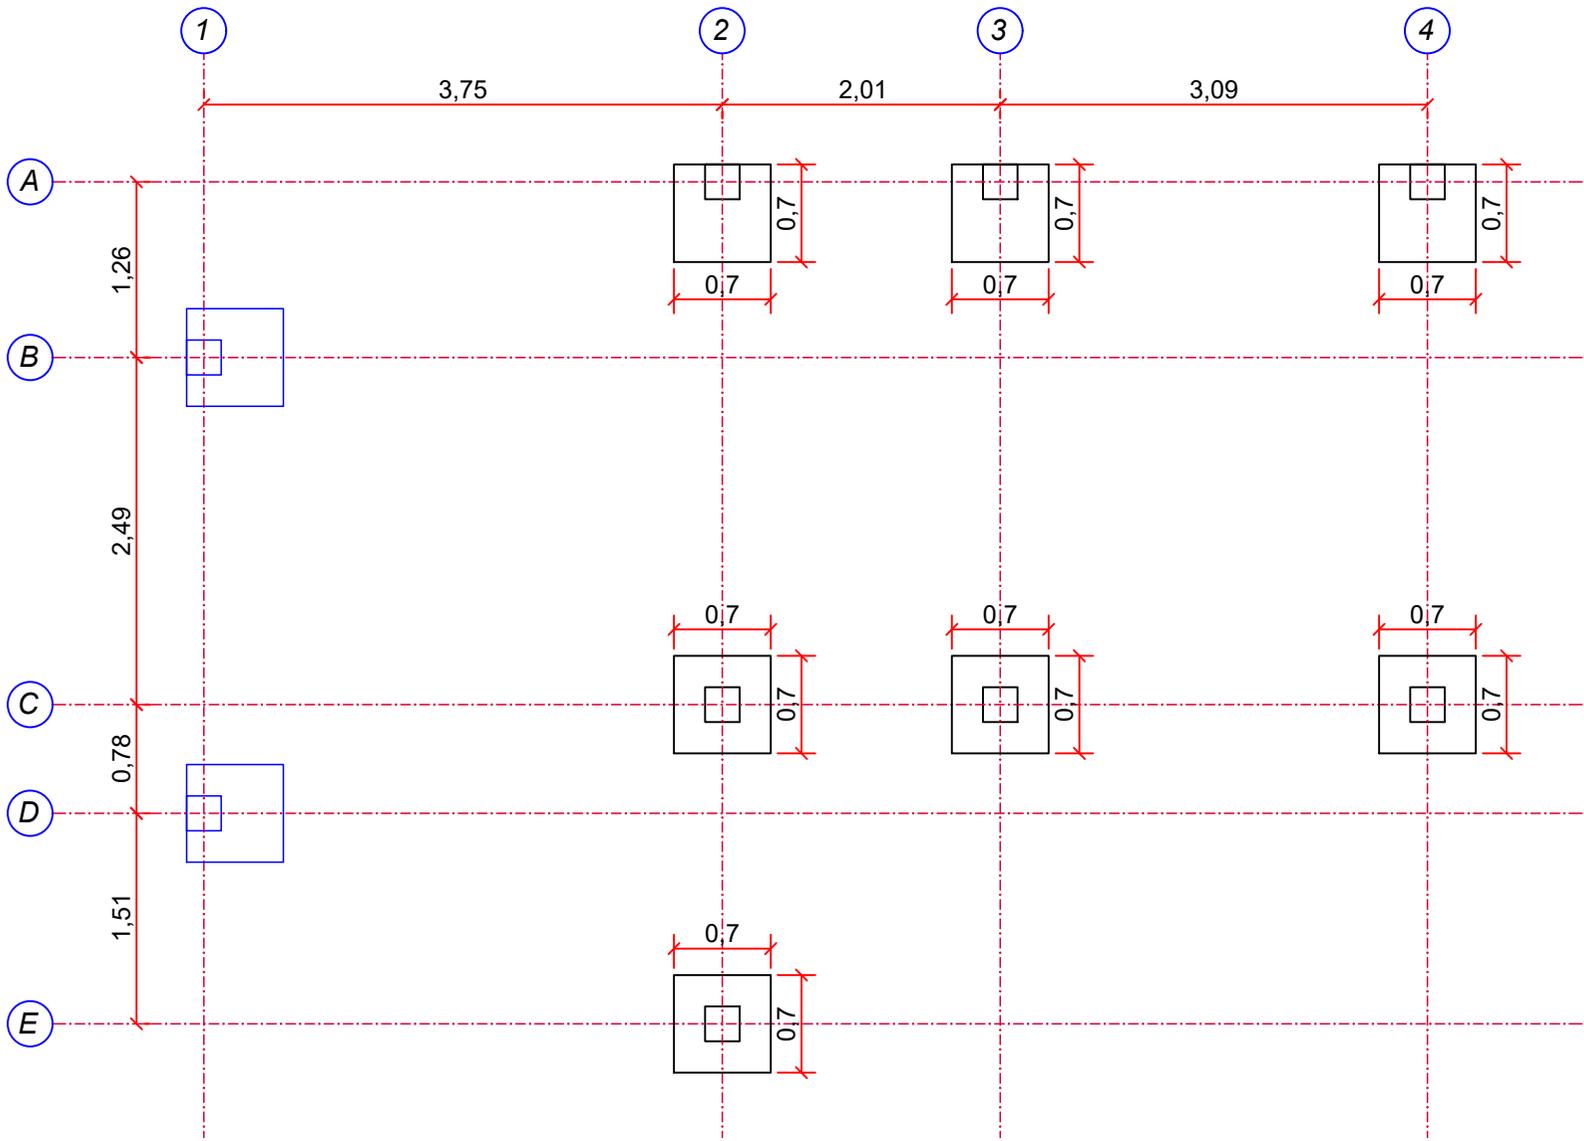


DETALLE DE ZAPATA

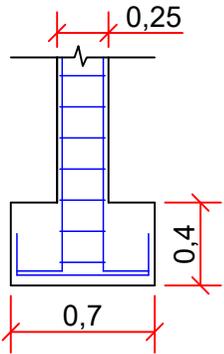

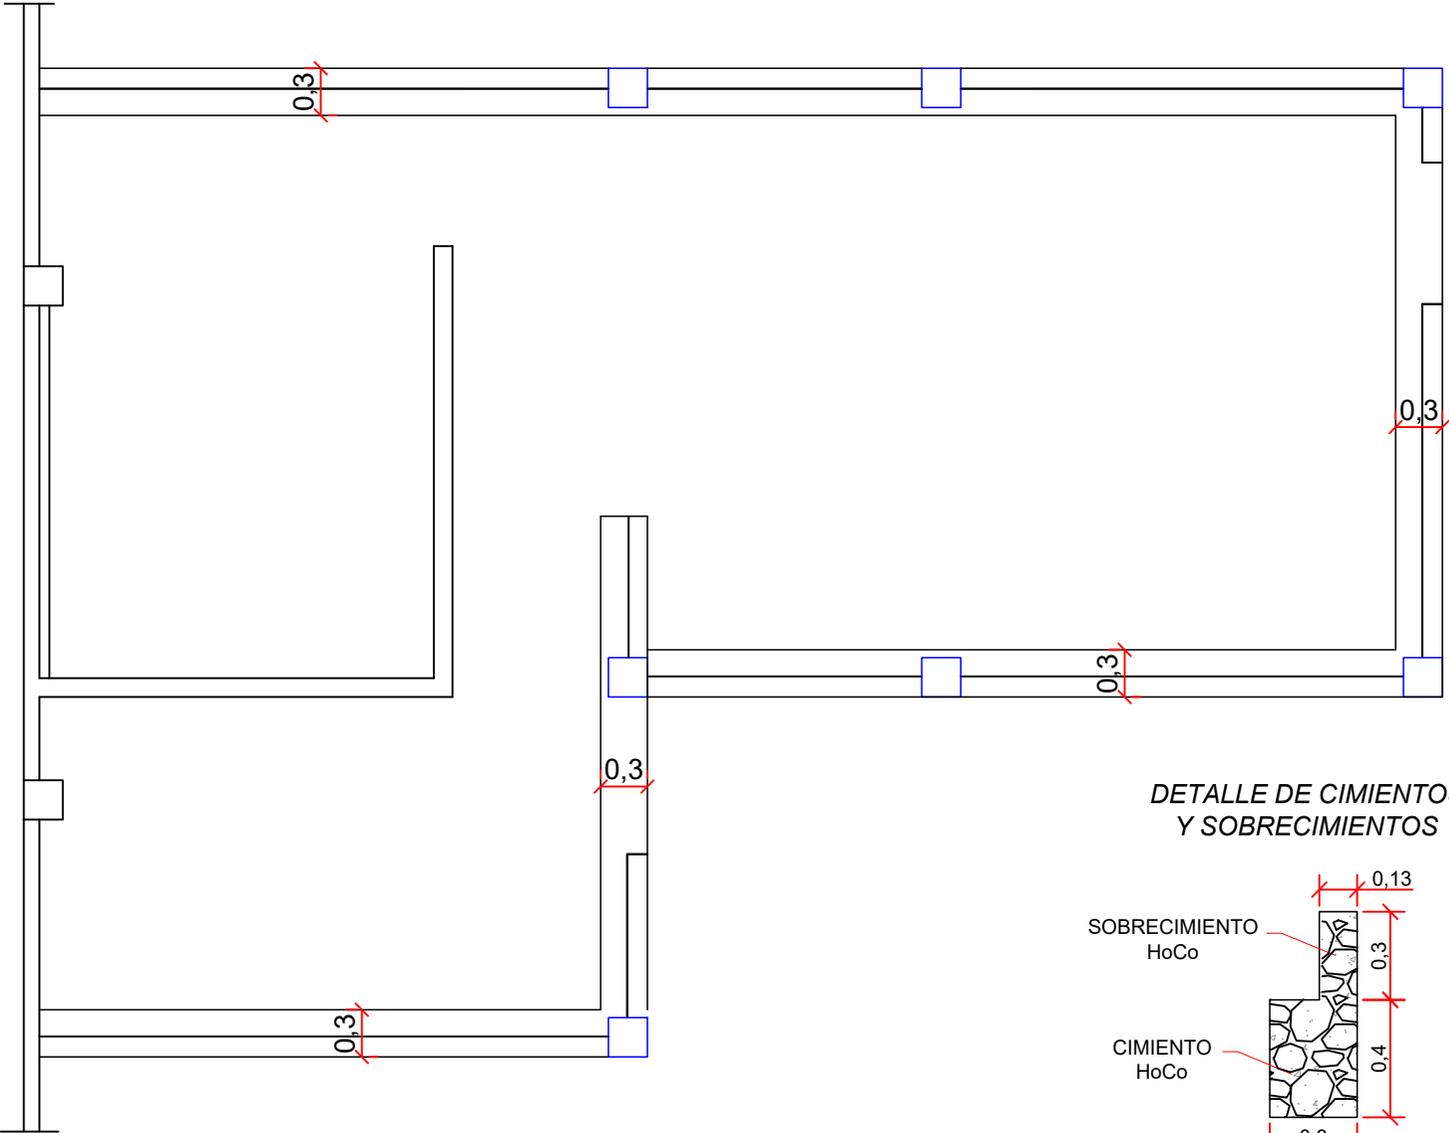

DETALLE DE CIMIENTOS Y SOBRECIMENTOS

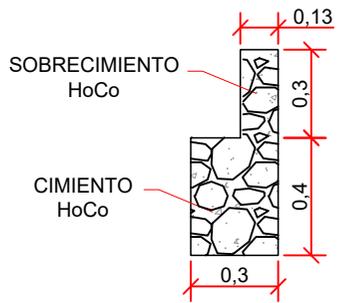

PLANTA S.ESC.

SECCION DE ENTREGA


SECCION DE EMPAQUE

VESTIDOR


SECCION DE ALMACENAJE

SECCION DE LAVADO


SECCION DE RECEPCION

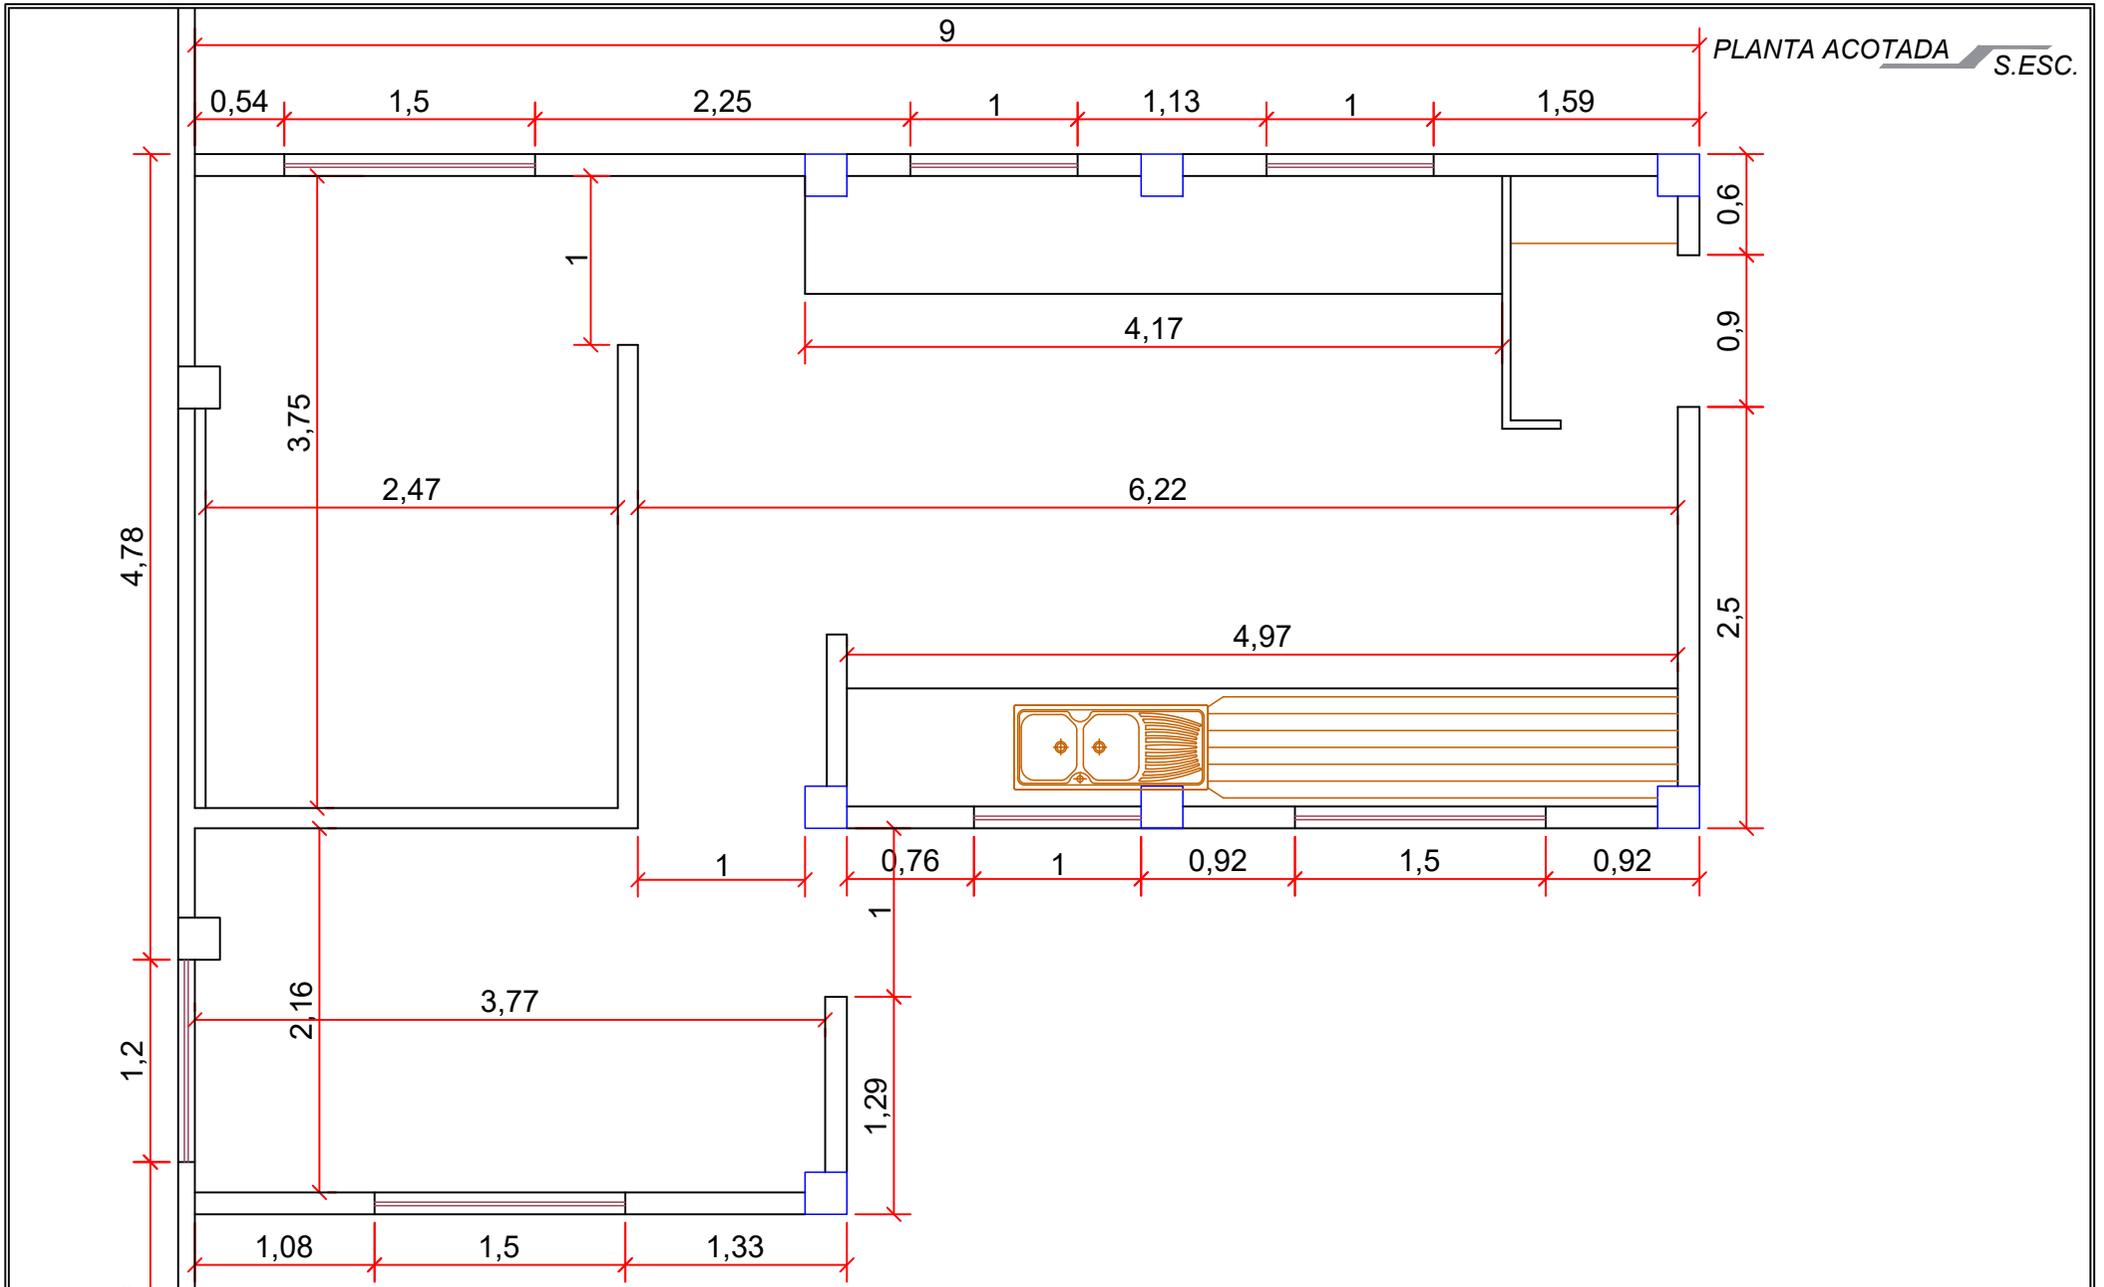


VISTA FRONTAL  S.ESC.

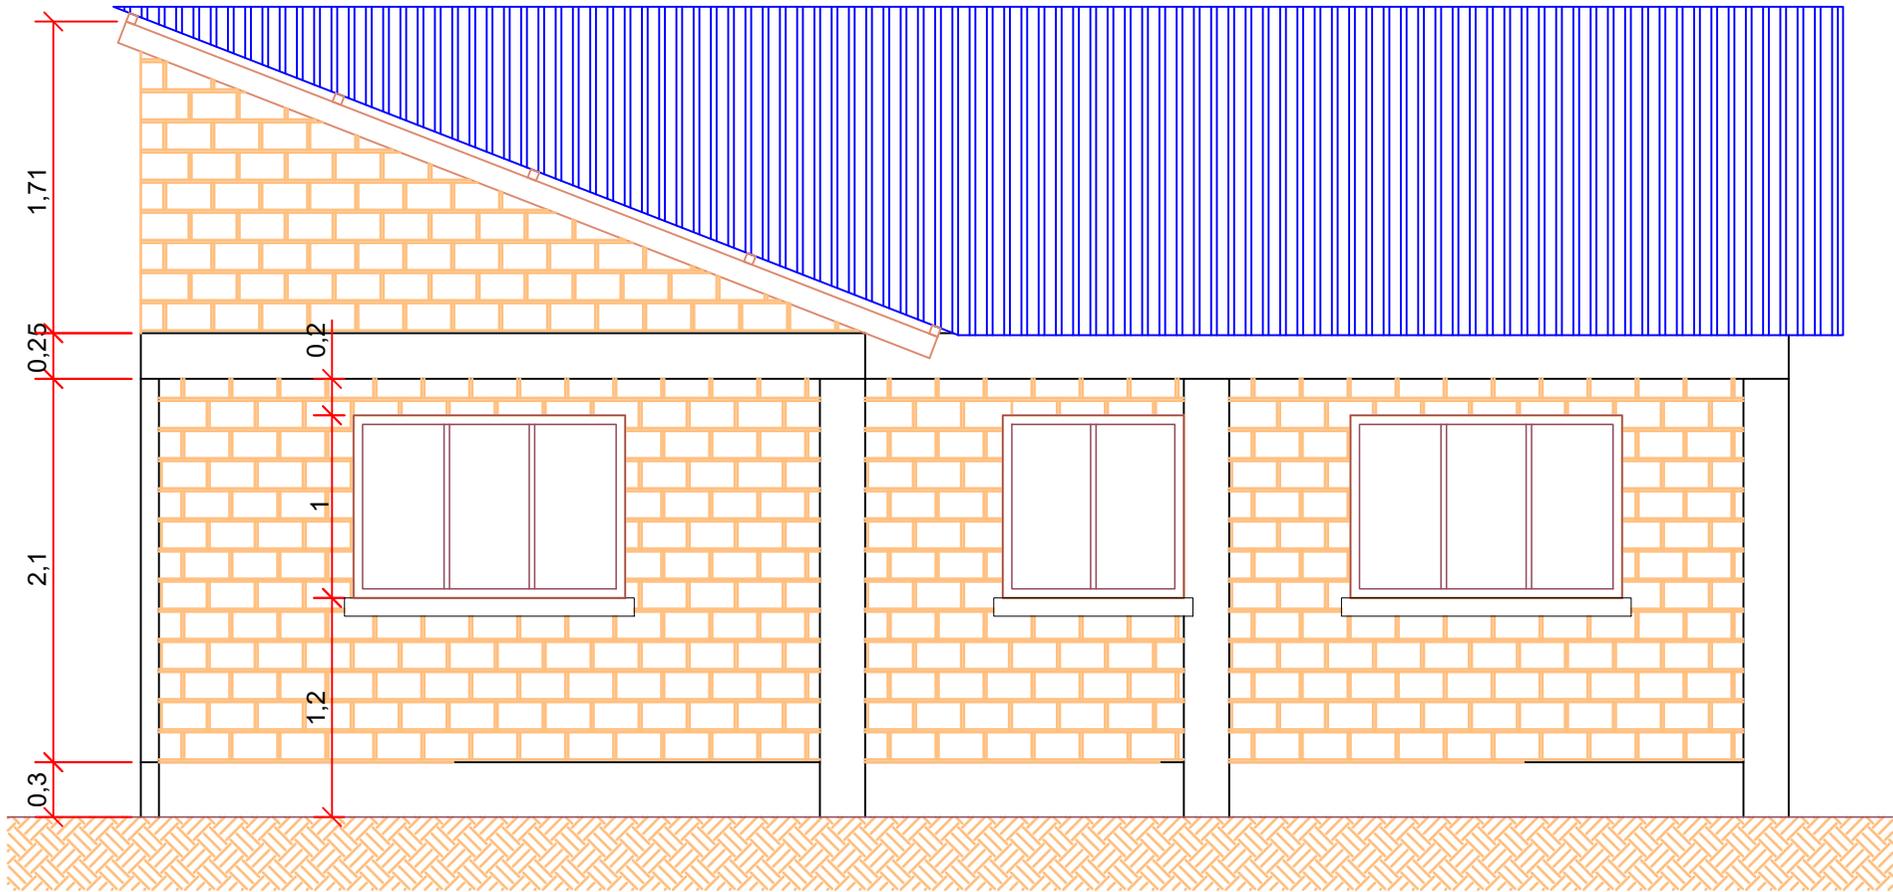


VISTA LATERAL  S.ESC.

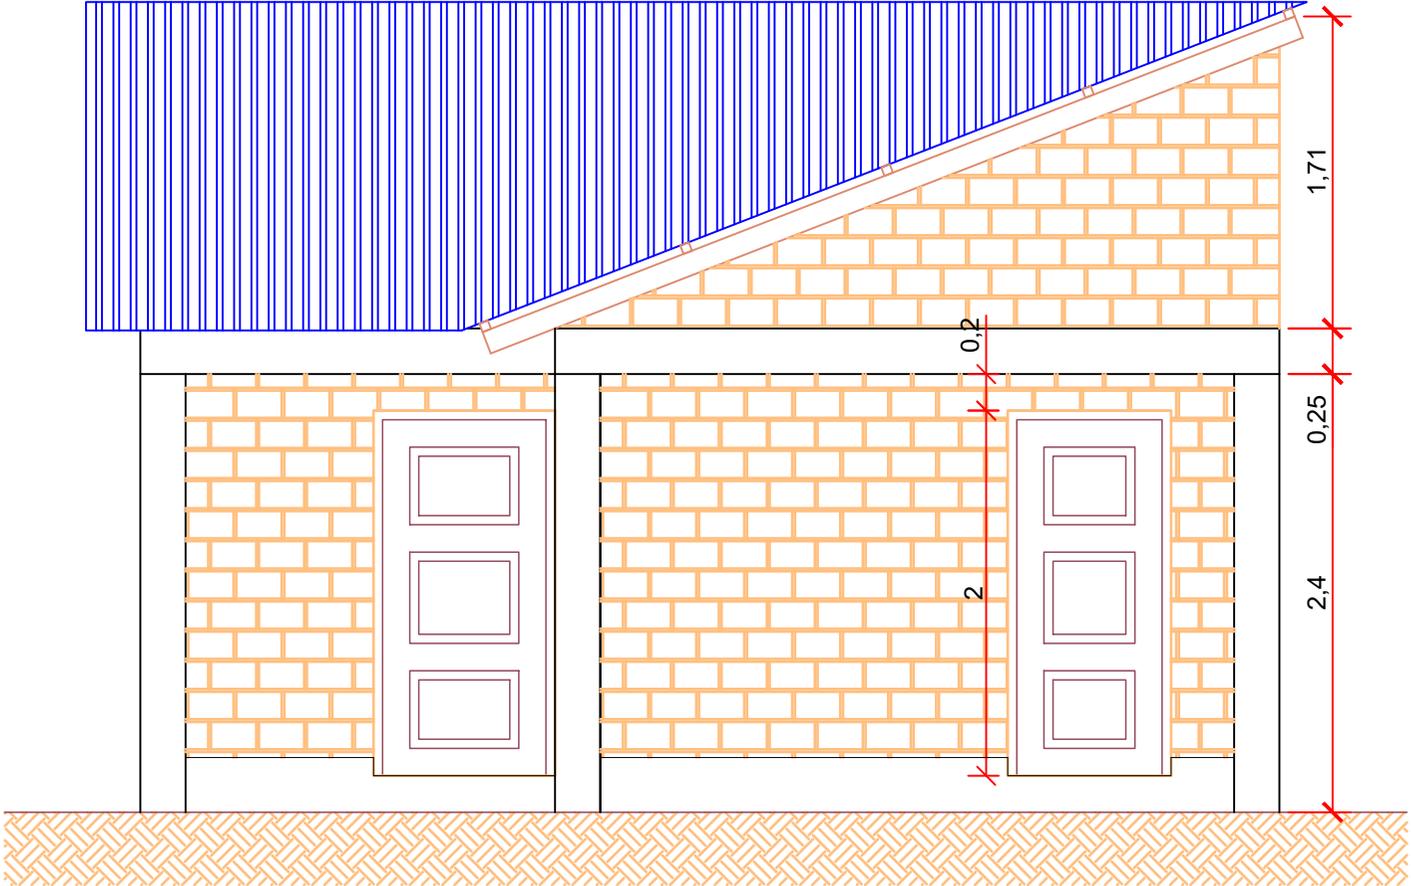


VISTA POSTERIOR S.ESC.

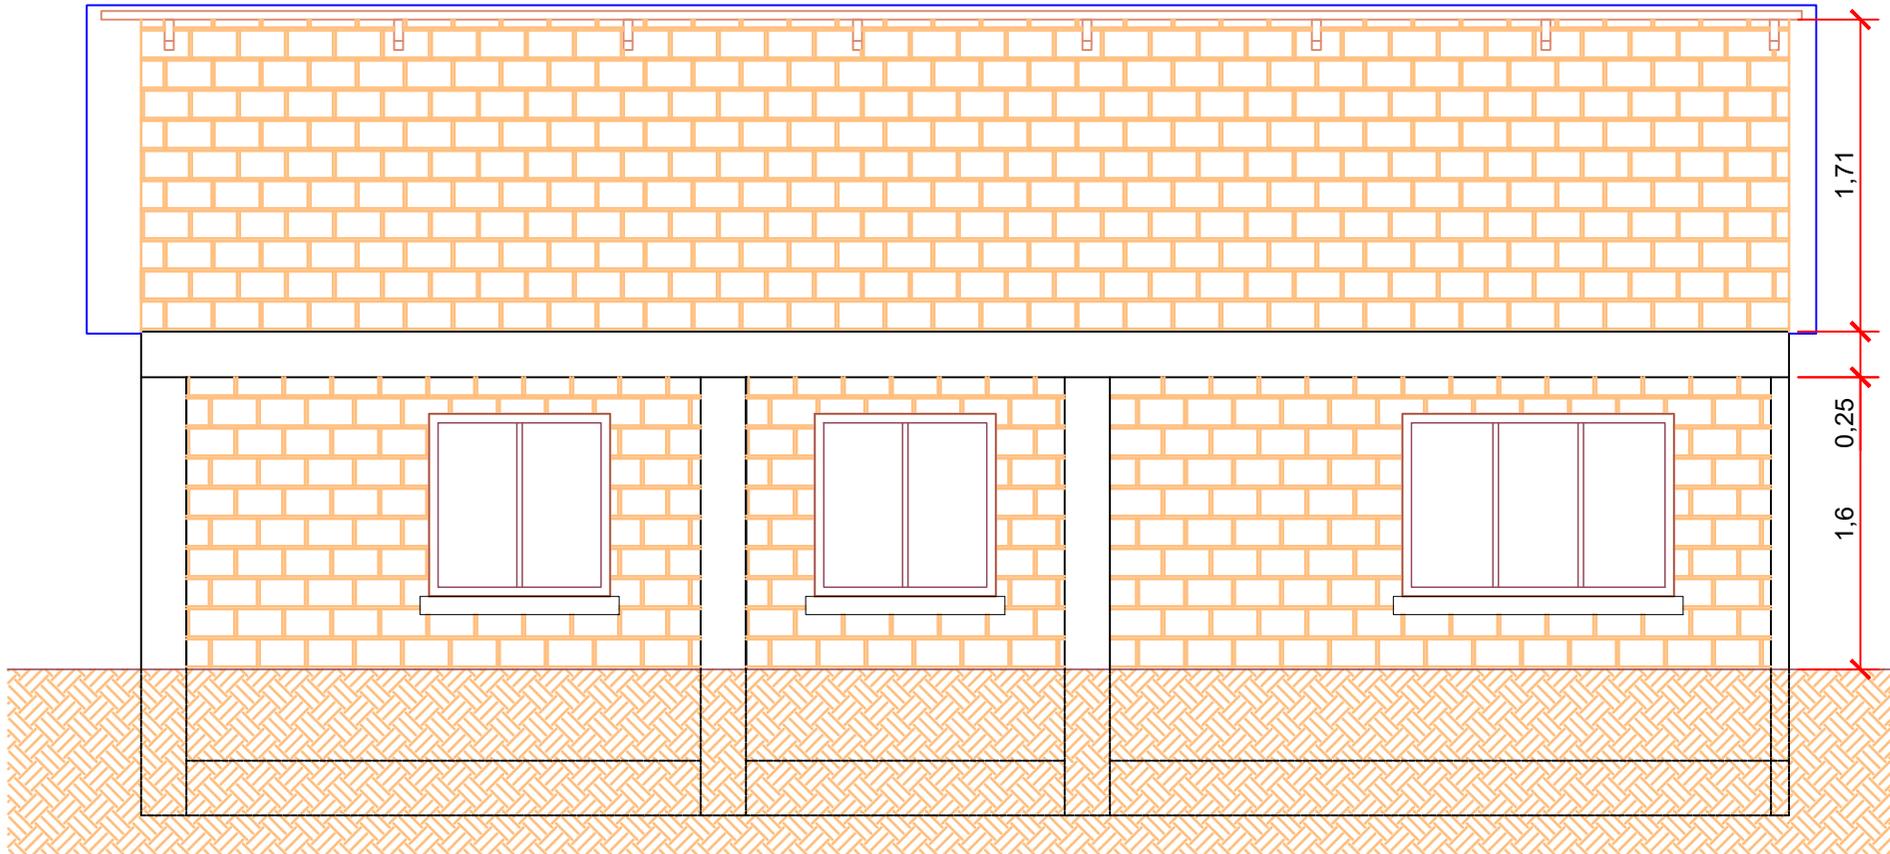


CUBIERTA S.ESC.

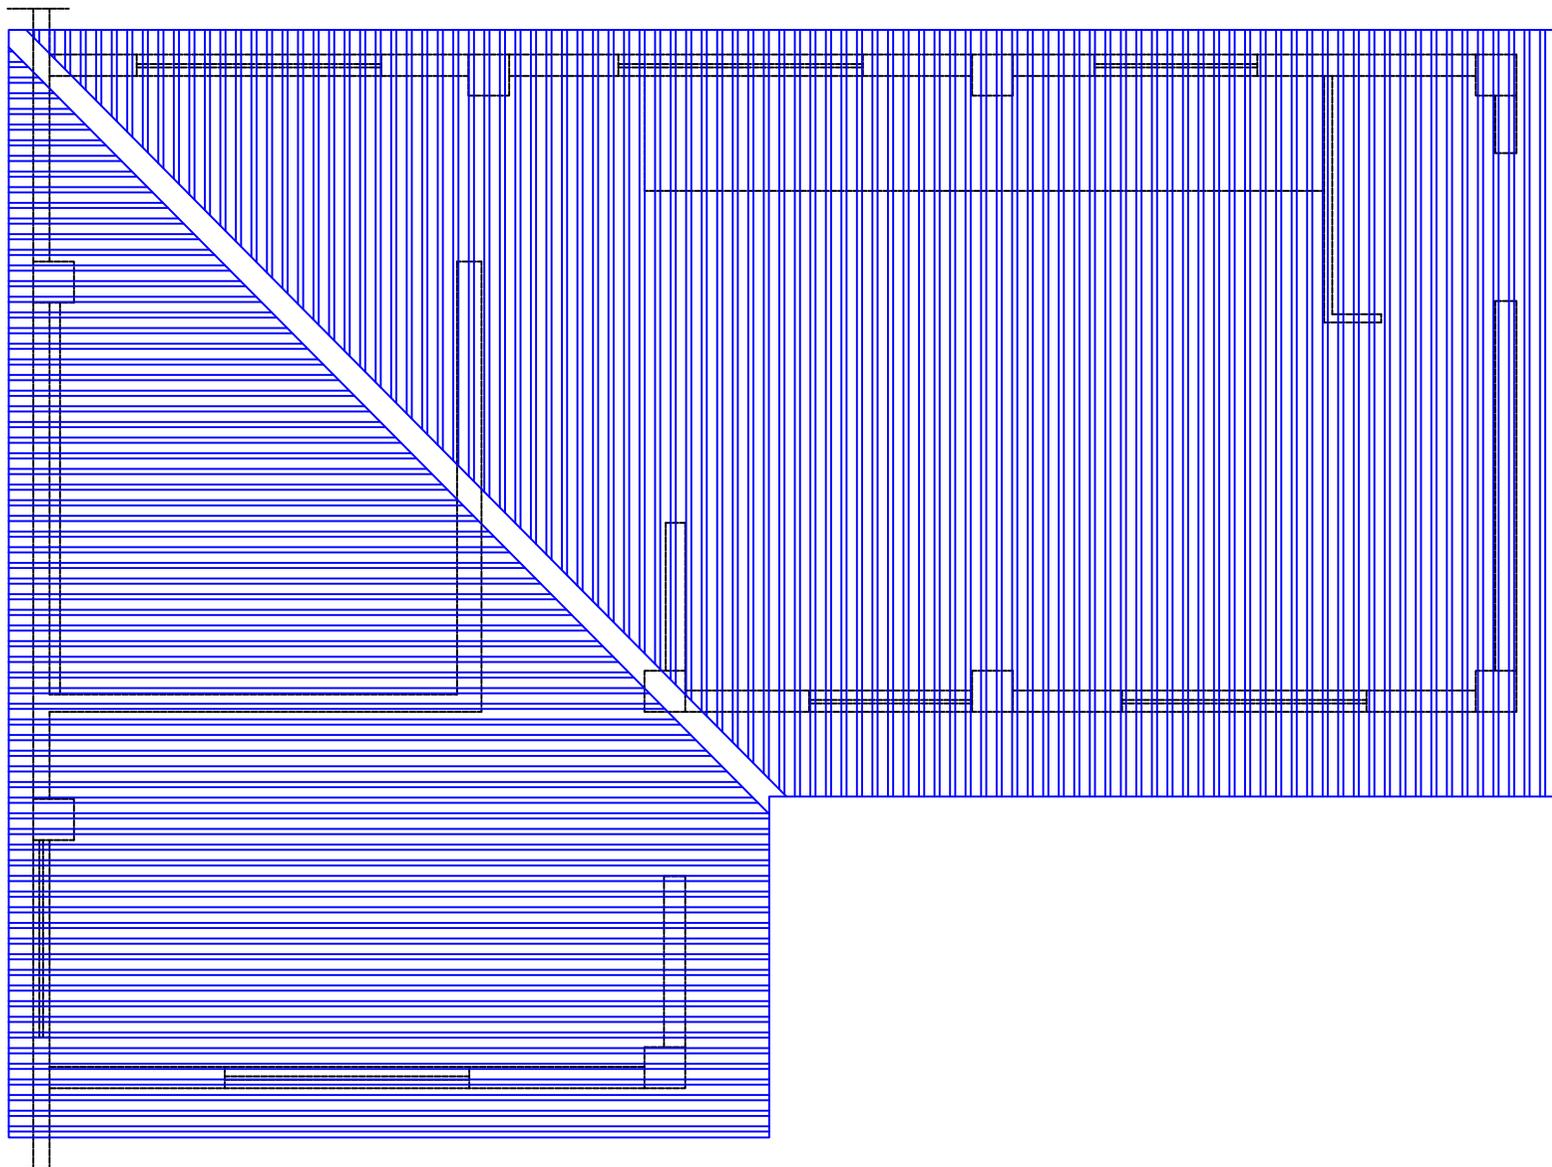


PLANTA ACOTADA S.ESC.

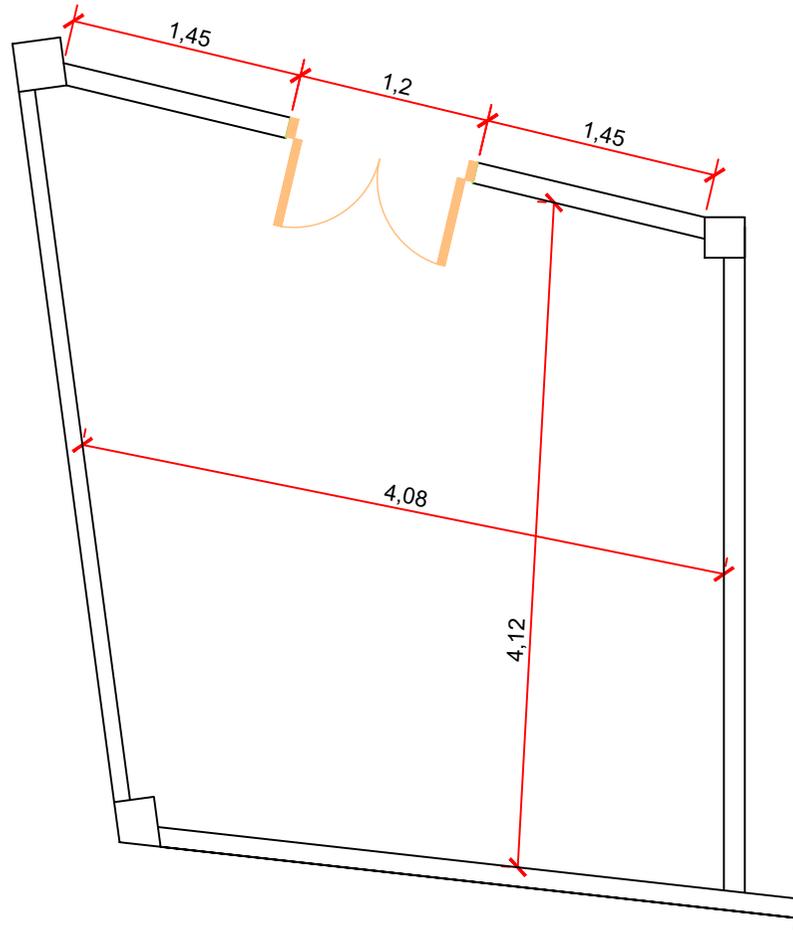


CIMENTOS Y SOBRECIMENTOS S.ESC.

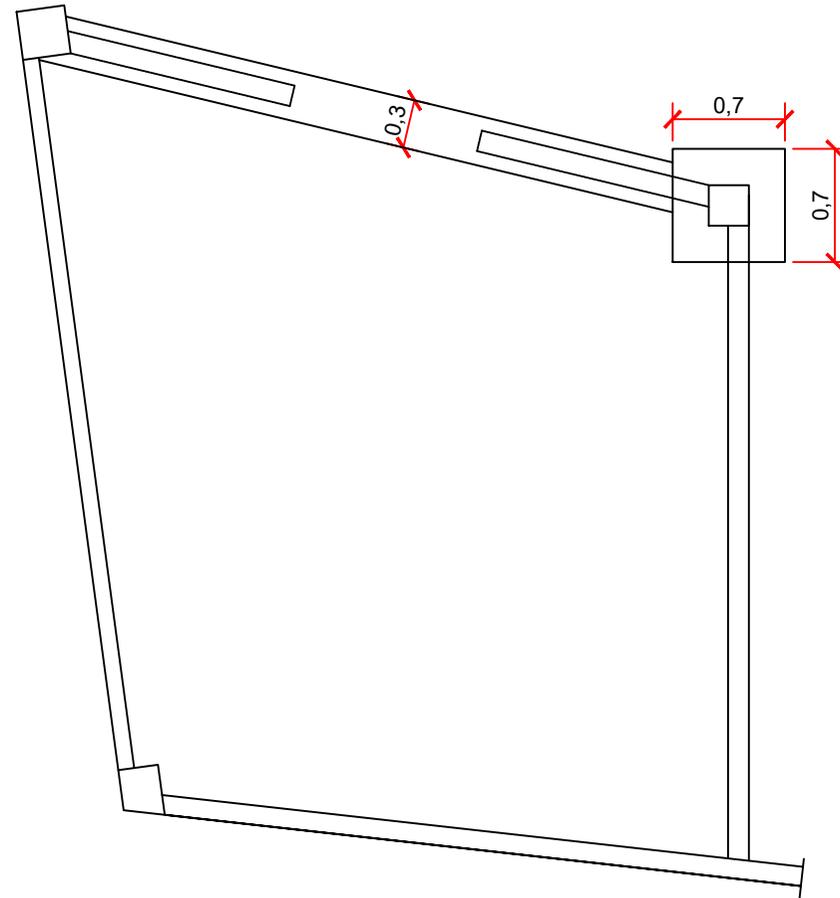


VISTA FRONTAL S.ESC.

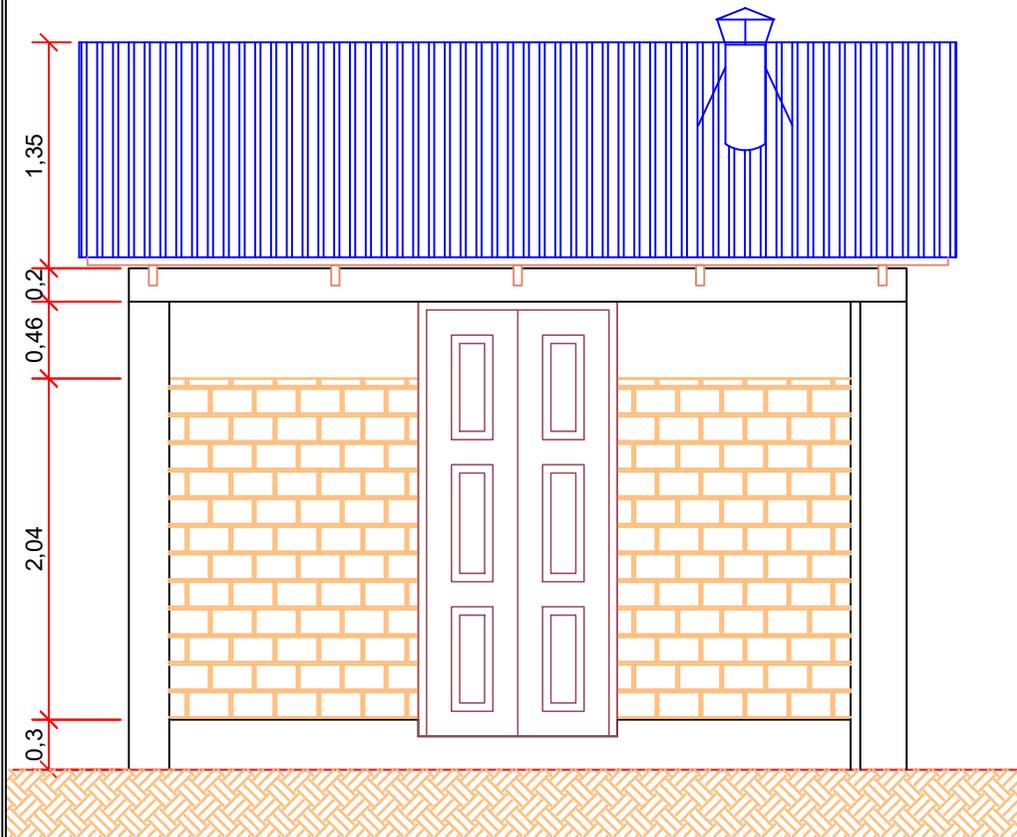


VISTA LATERAL S.ESC.

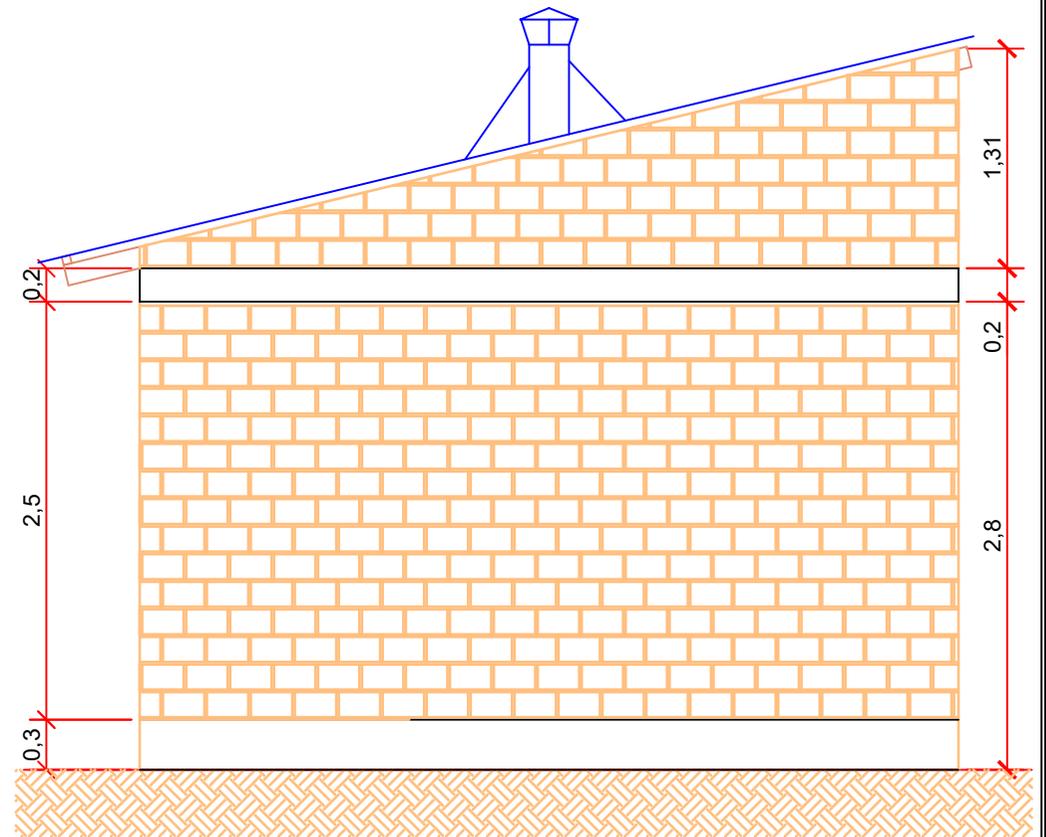


CIMENTOS Y SOBRECIMENTOS S.ESC.

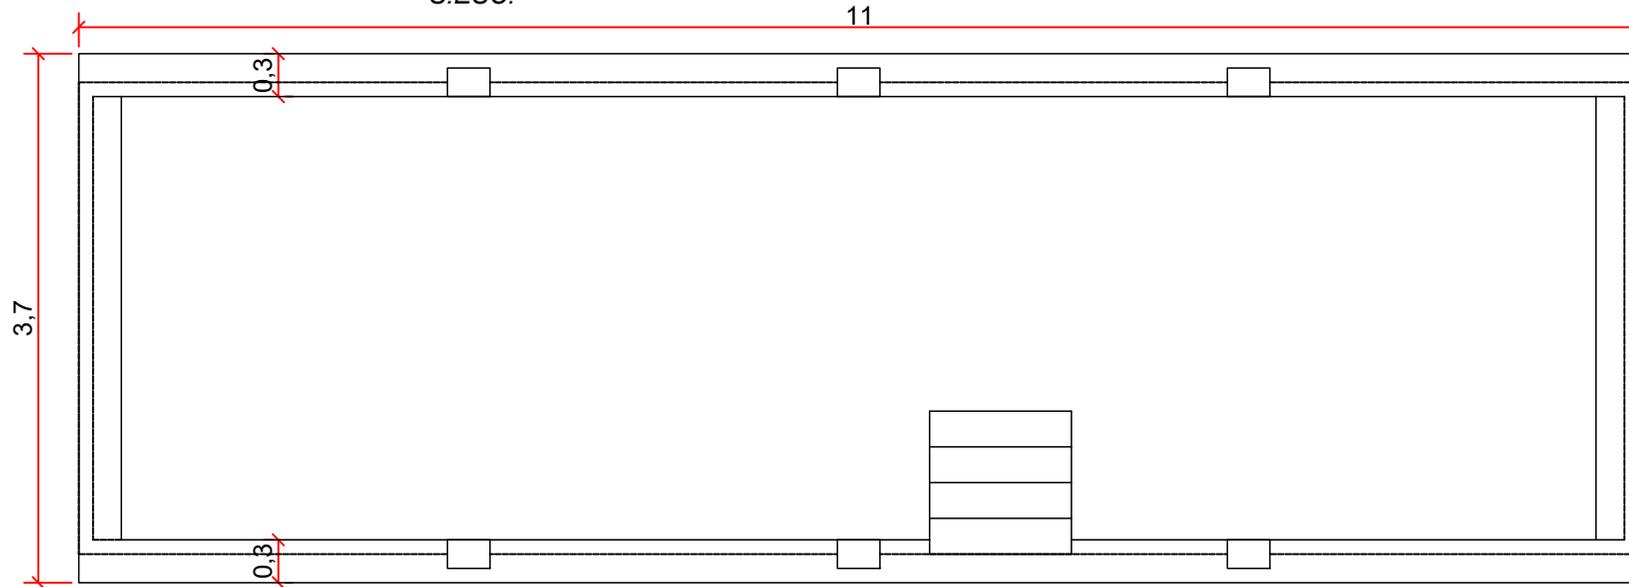


PLANTA ACOTADA S.ESC.

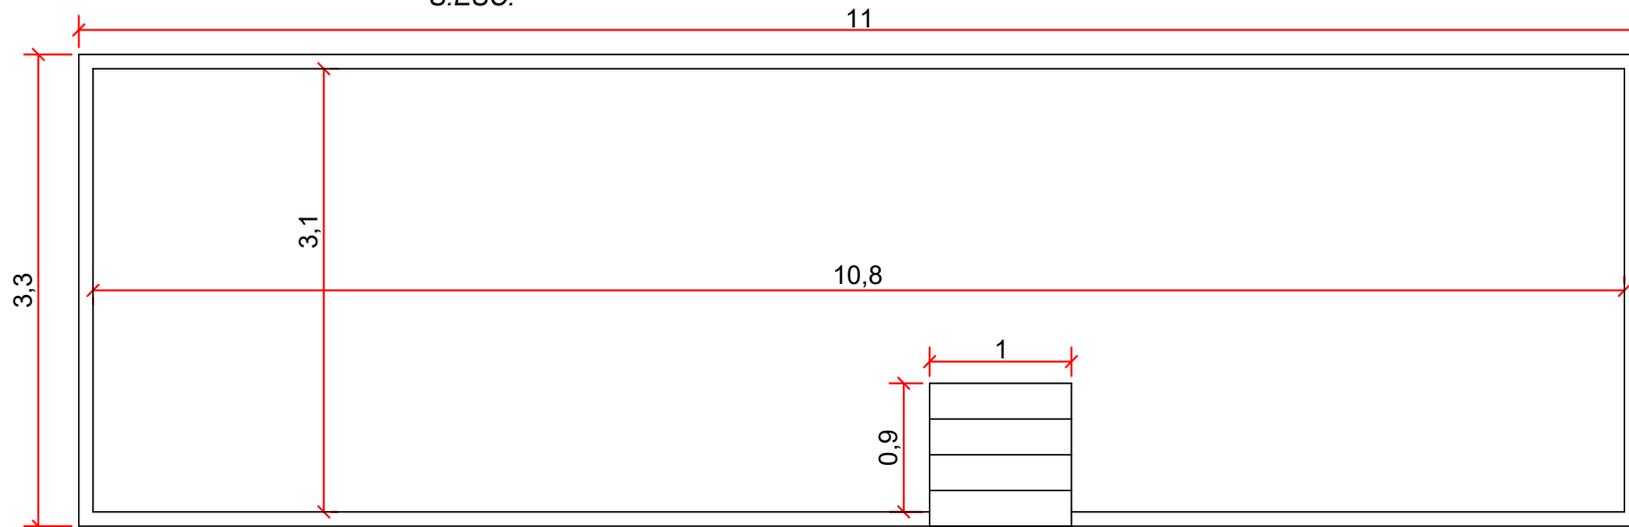


VISTA FRONTAL S.ESC.

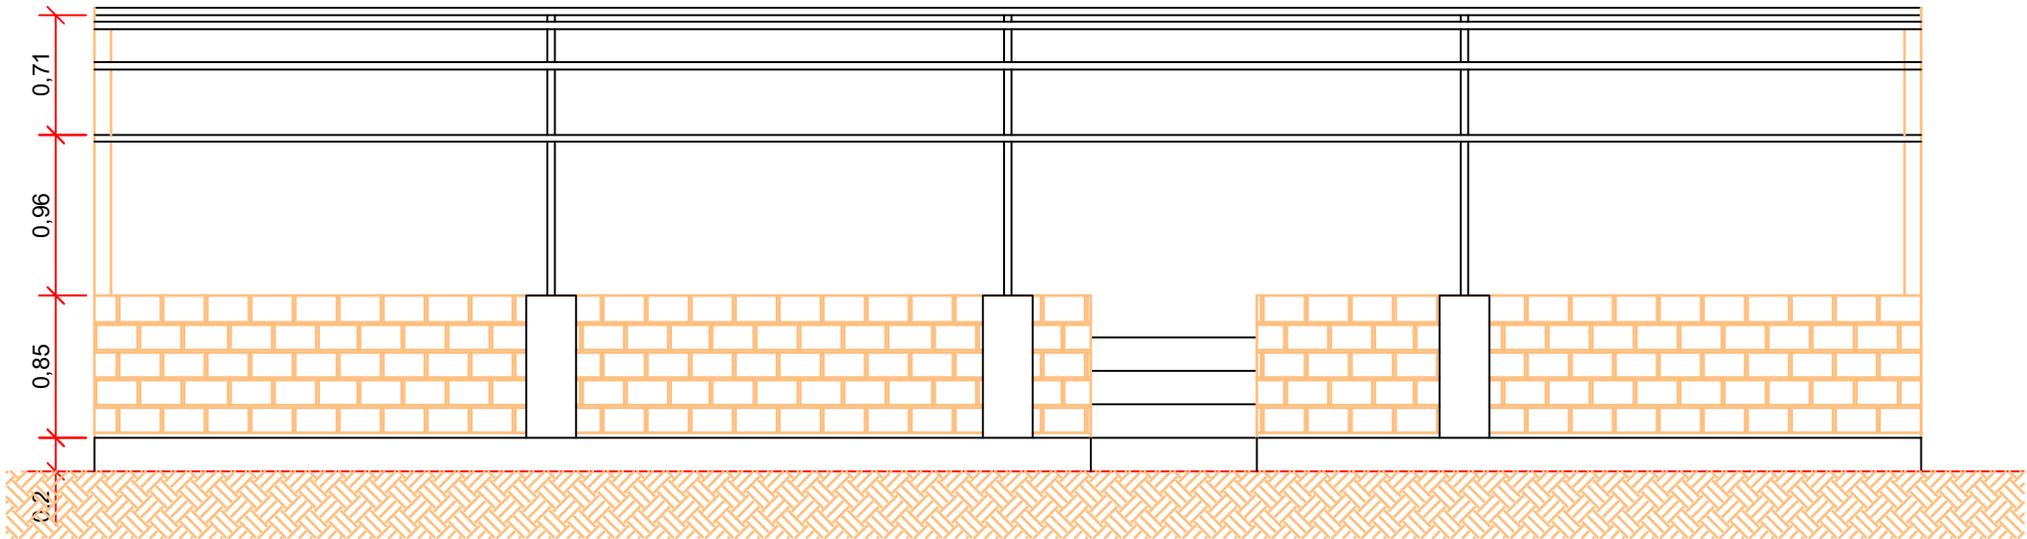


VISTA POSTERIOR S.ESC.

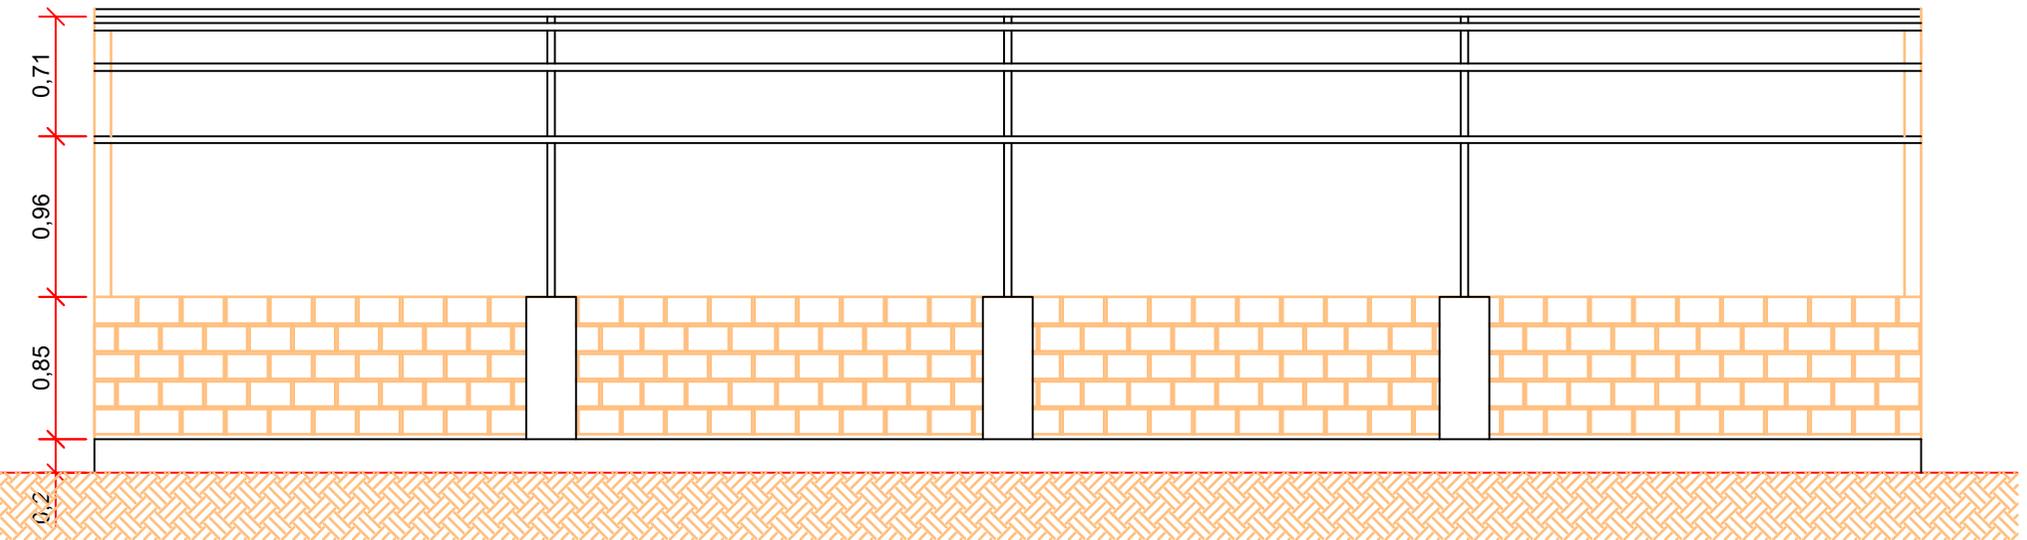


VISTA LATERAL S.ESC.

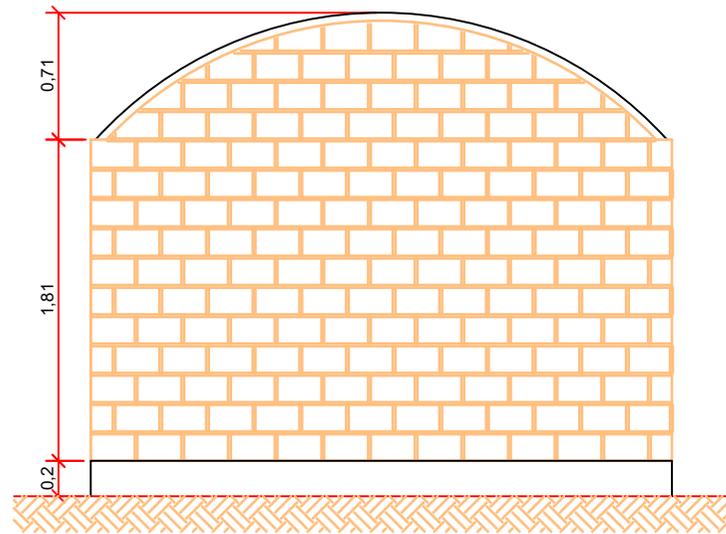

CORTE A - A' S.ESC.

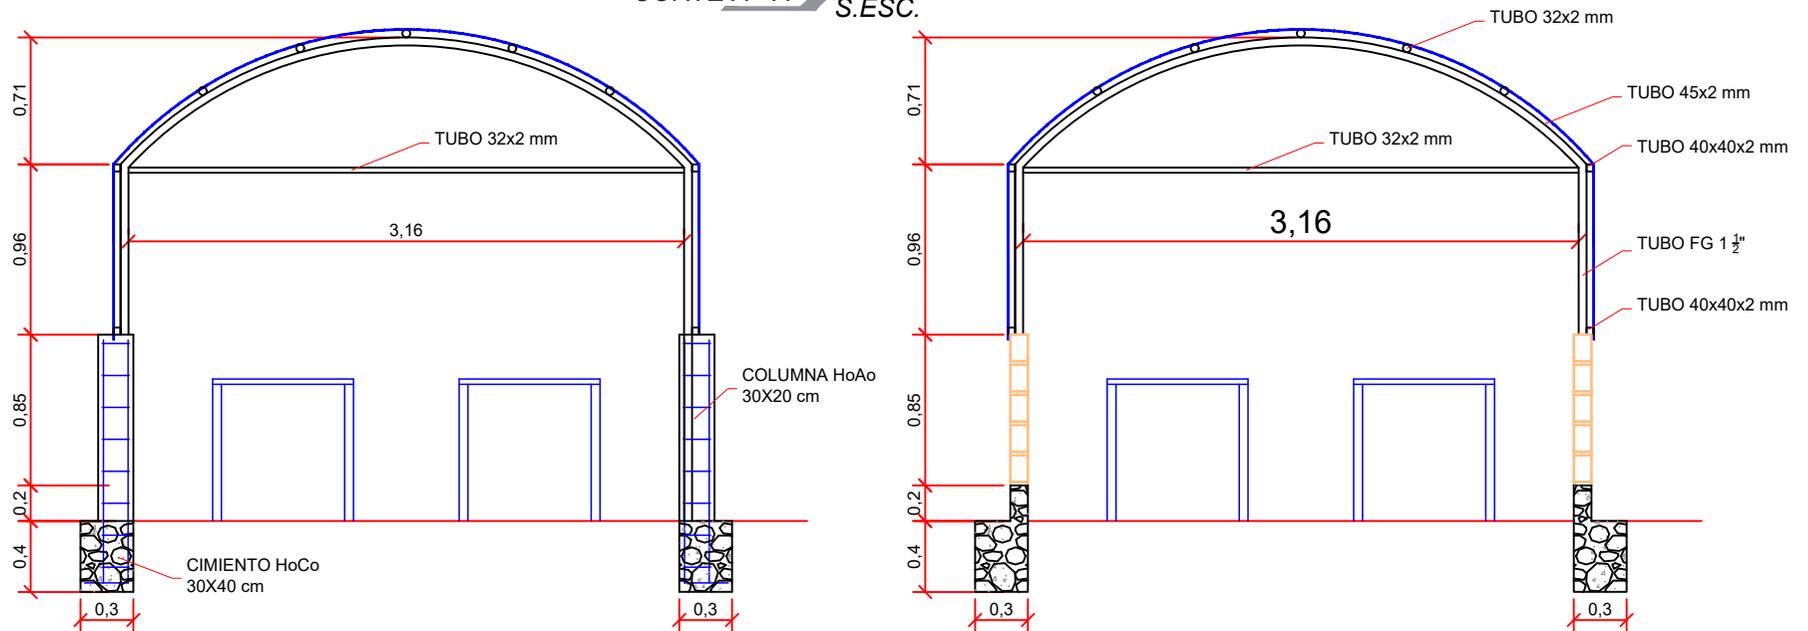

PLANO DE REPLANTEO S.ESC.

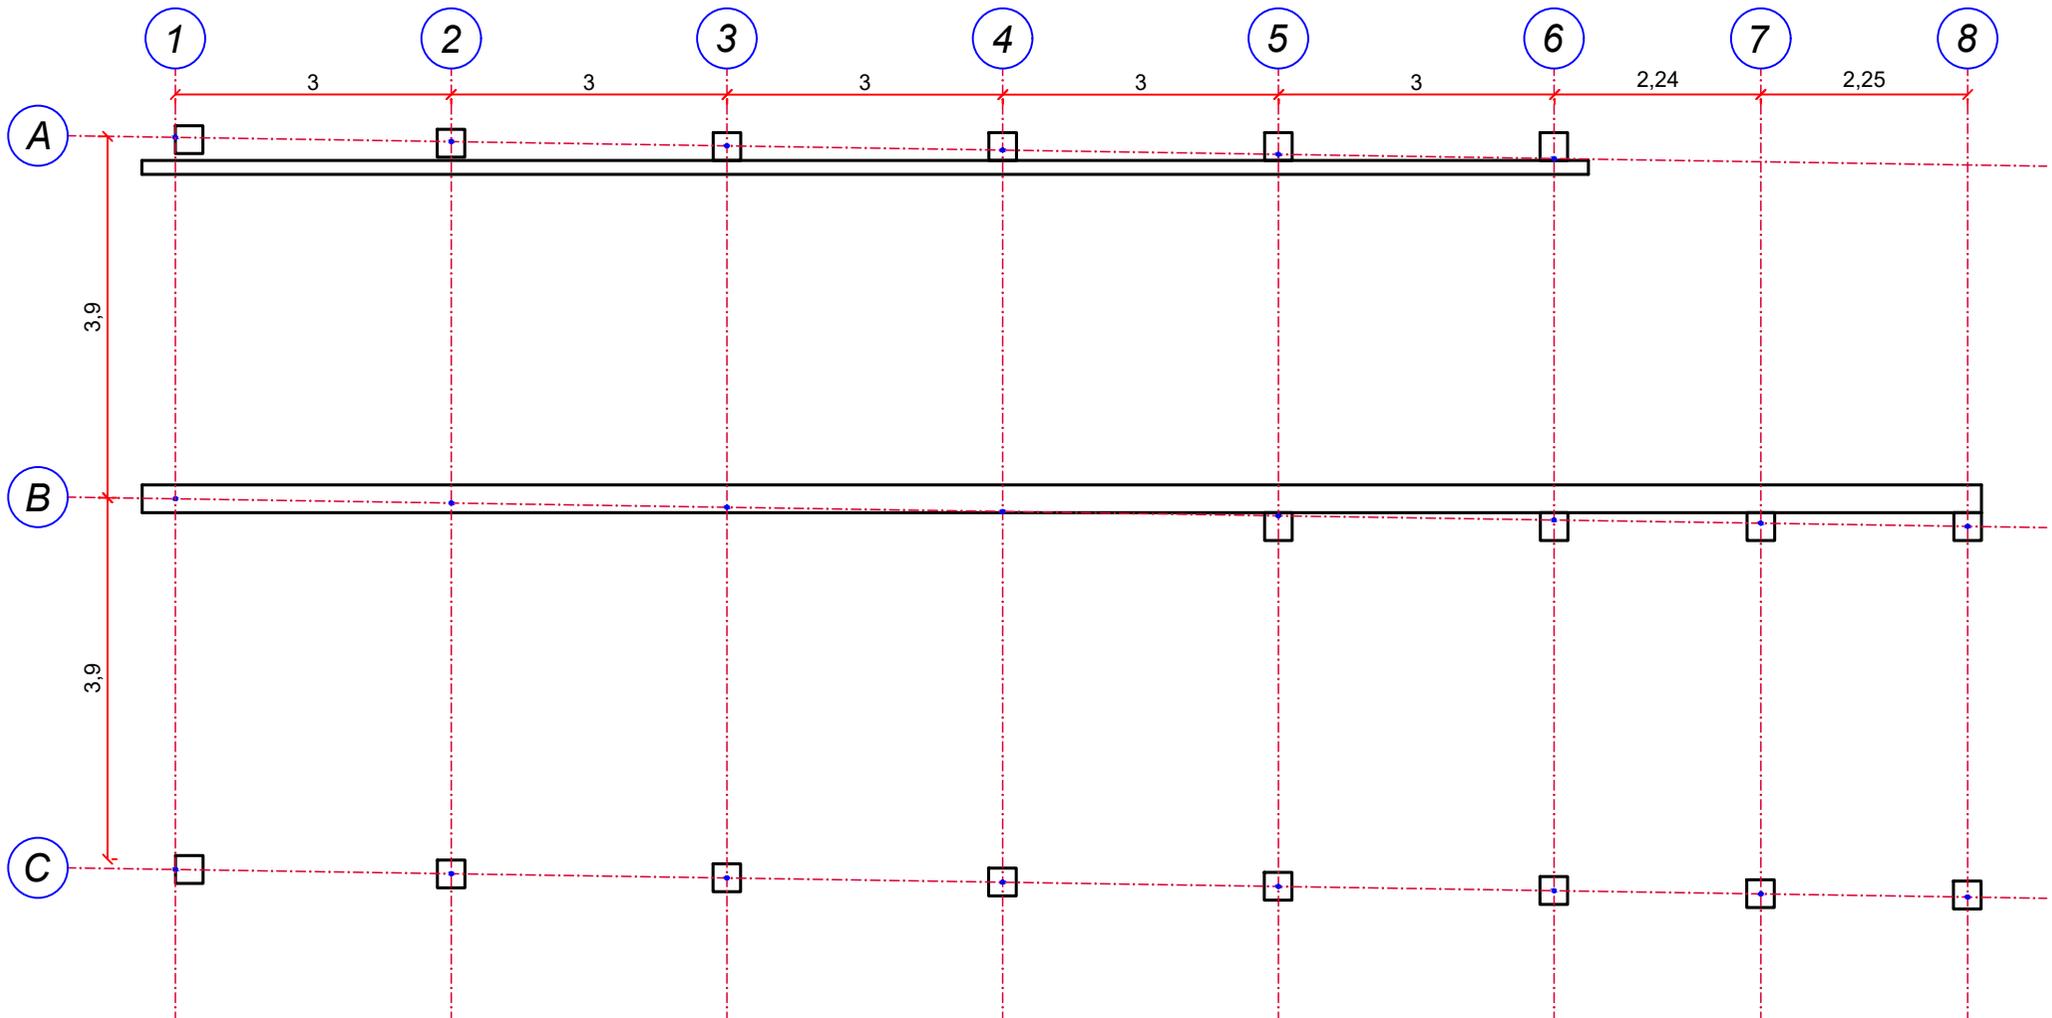

CORTE A - A" S.ESC.

